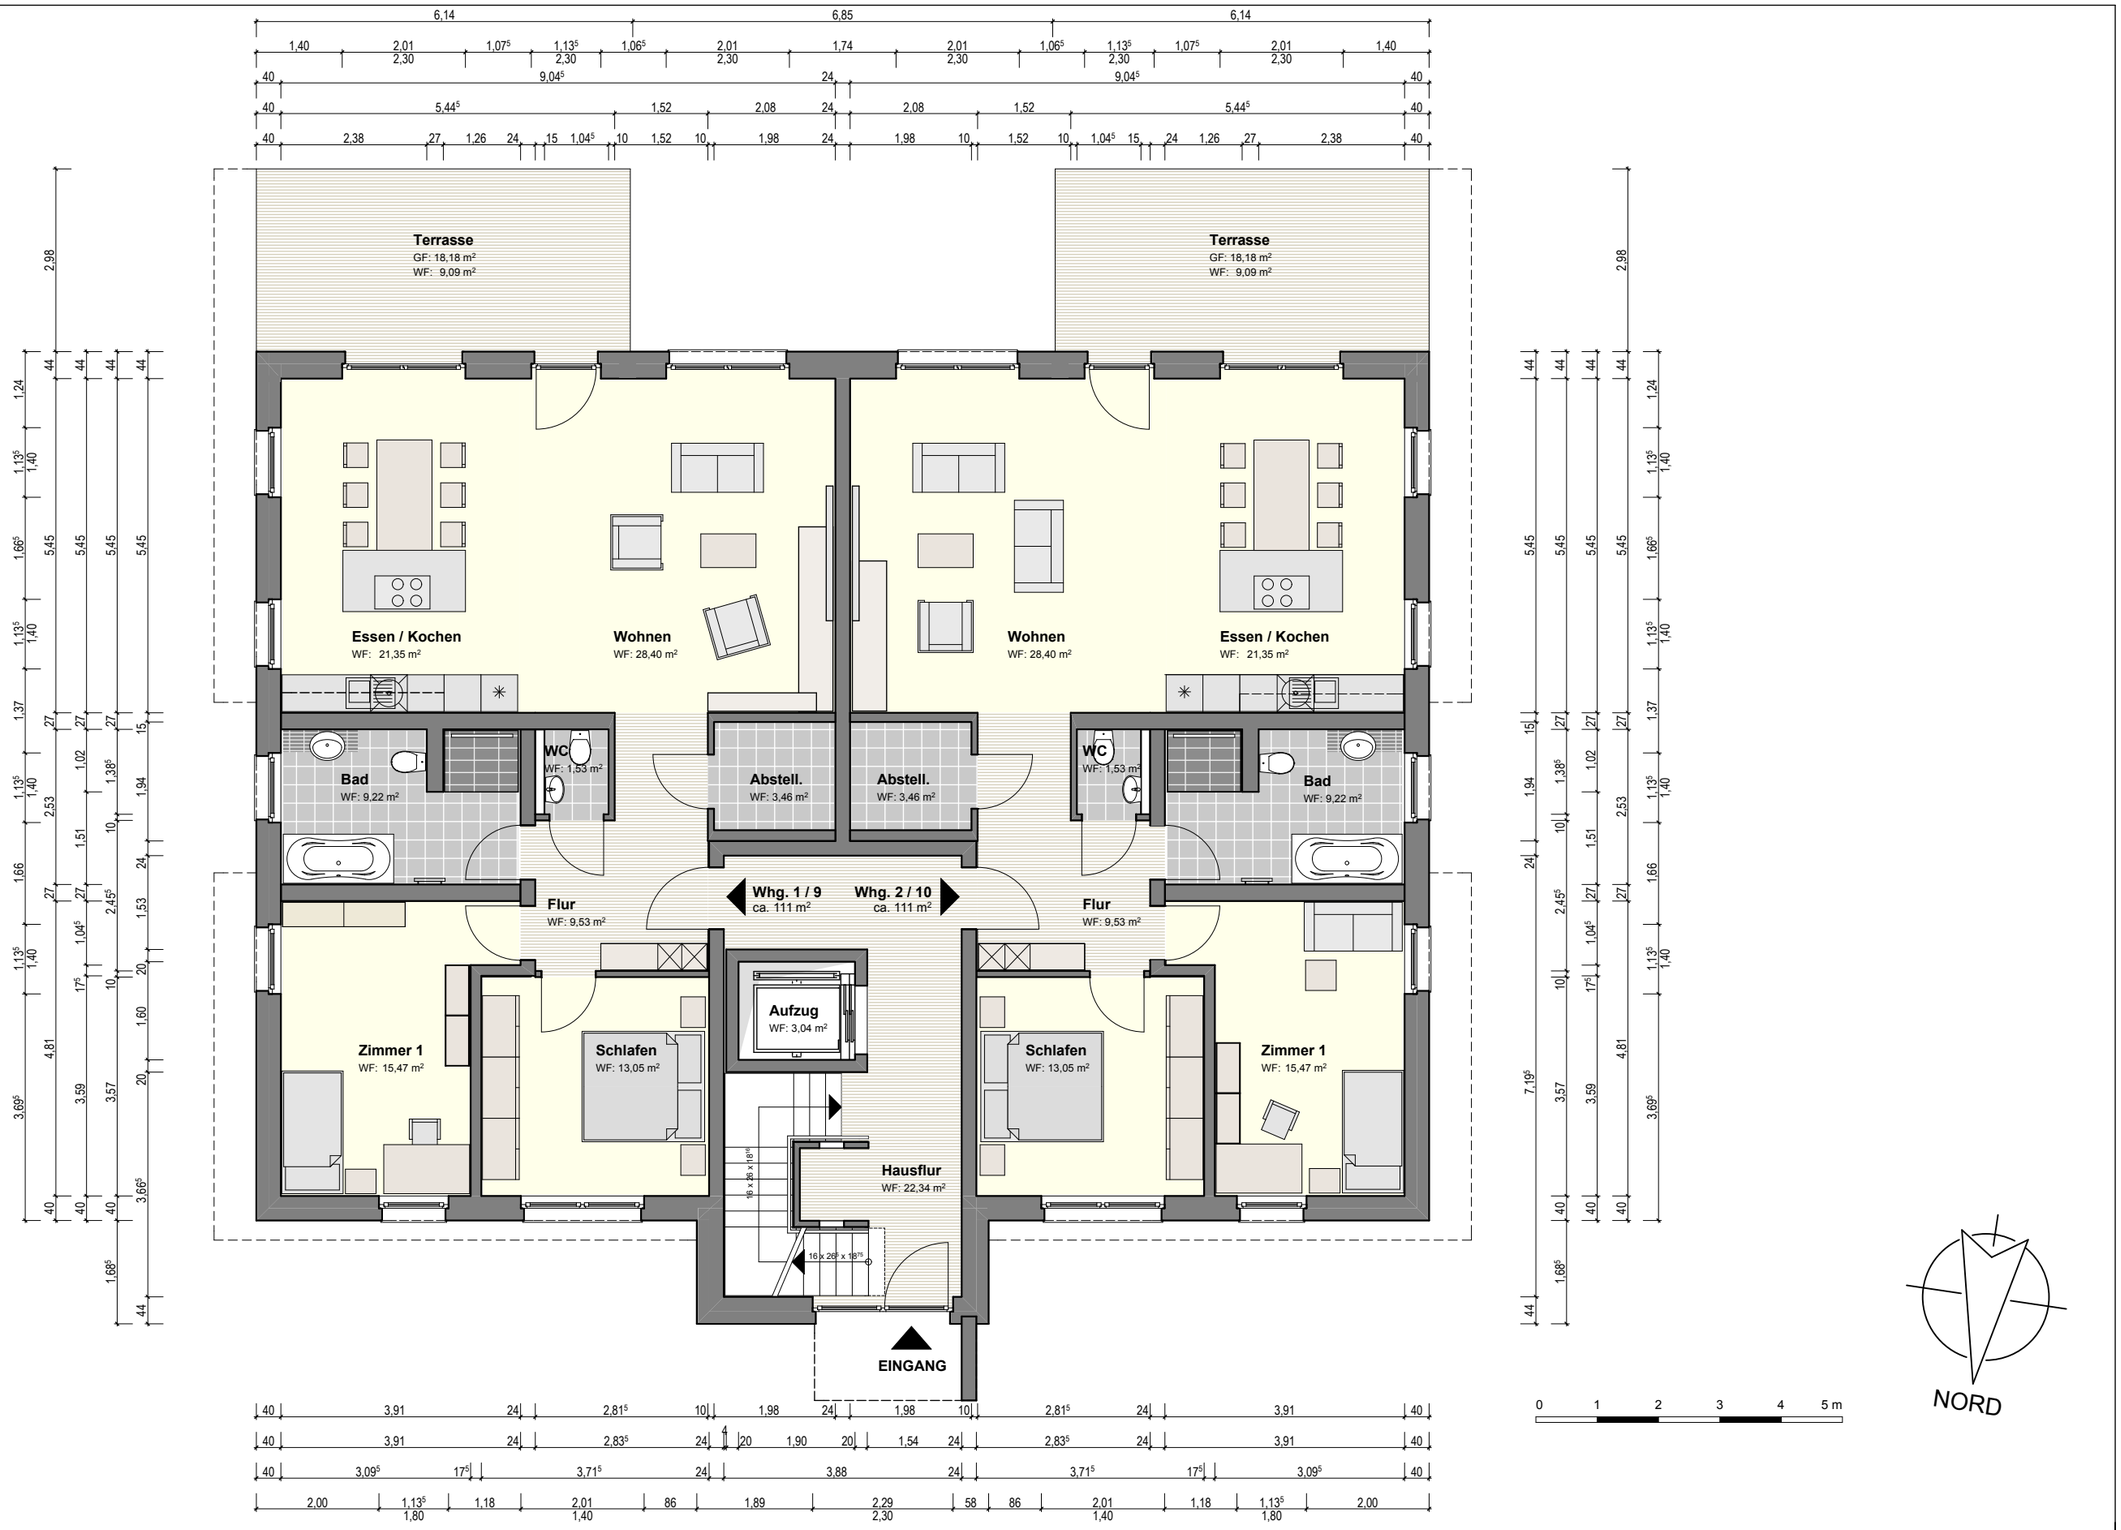

Neubau einer Wohnanlage

Himmelohstr. 143-149
58454 Witten

Bauherr:

FRIELINGHAUS
Projektentwicklungs- und Bauträger GmbH

Holzkampstr. 65, 58453 Witten
Tel.: 02302 9 56 80 0
info@frielinghaus-bautraeger.de

FRIELINGHAUS
SCHÜREN ARCHITEKTEN

Holzkampstr. 65, 58453 Witten
Tel.: 02302 9 56 80 0
info@frielinghaus-schueren.de

Projekt: 1082 gezeichnet: KE/TB

Planstufe: Präsentationsunterlagen

Haus 1/2 - Grundriss Erdgeschoss - Wohnung 1/9 + 2/10

Erstaufst.	Stand	Plan-Nr.	Maßstab
11.02.16	05.02.18	P04b	